


PLANTA ARQUITECTÓNICA SEGUNDO PISO

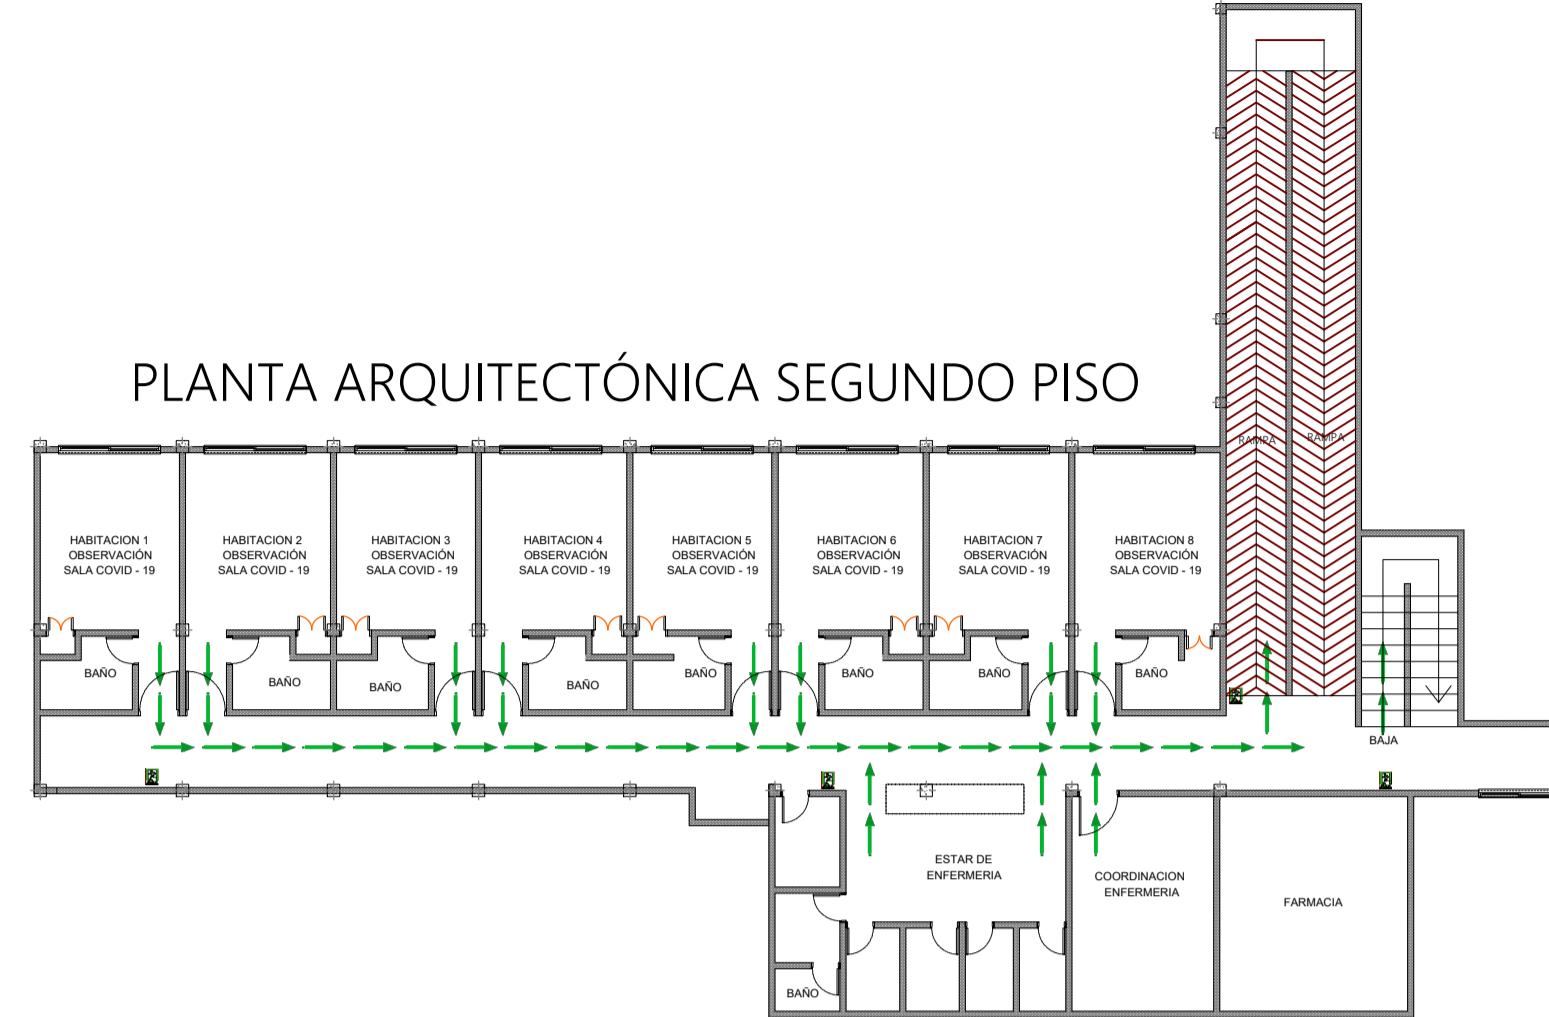

PLANTA ARQUITECTONICA PRIMER PISO



**AVALÚOS – DESENGLOBES
DISEÑO ARQUITECTÓNICO
CONSTRUCCIÓN E INTERVENTORÍA
DIGITACIÓN E IMPRESIÓN DE PLANOS
EN AUTOCAD Y ARCHICAD**

Cel. 3163158986 - 3007631490
Email: argutlo@gmail.com

DEPARTAMENTO:	MUNICIPIO:
CESAR	AGUACHIC

DIGI-PLANOSLA 15
CRA15#6-42 DIAGONAL A LA REGISTRADURIA
TEL: 5654639 CEL. 316 3158986 - 3007631490

PROYECTO:
**ACTUALIZACION PLANOS ADECUACIONE
HOSPITAL LOCAL BARAHONA AGUACHICA - C**

DISEÑÓ: ARQ. ARGEMIRO GUTIERREZ LOPEZ
MTP 08192002 - 18920945
SAR DIGITALIZADO: ARQ. ARGEMIRO GUTIERREZ LOPEZ

LOCALIZACIÓN:

BARRIO BARAHONA

PROPIETARIO:

MUNICIPIO DE AGUACHICA

UBICACION:

ESCALA:	PLANCHAS:
	Nº 1/1

RUTA DE EMERGENCIAS