



CONVENCIONES

RUTA DE EVACUACIÓN

PUNTO DE ENCUENTRO

EXTINTOR


RIESGO ELECTRICO

CAMILLA

SALIDA DE EMERGENCIA

BOTIQUÍN

PULSADOR DE ALARMA

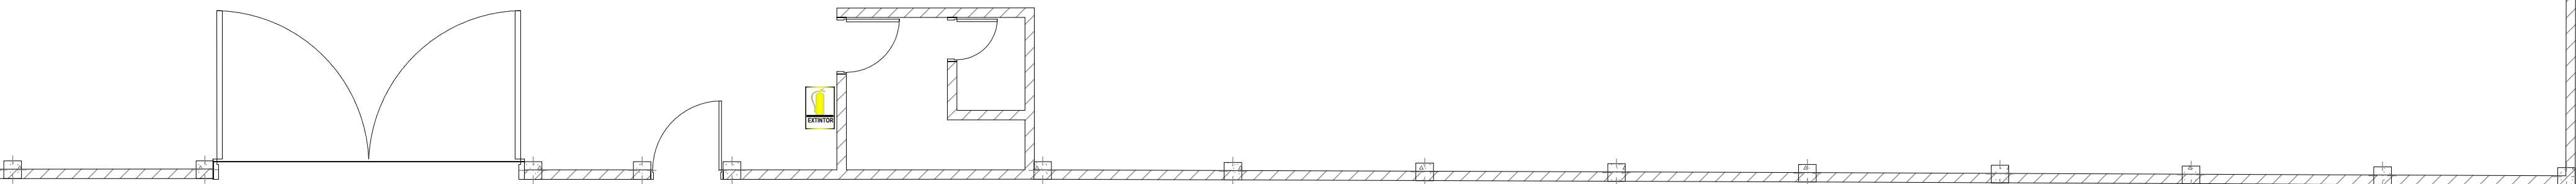

<div><div></div><div><div>AVALUOS — DESENGLOBES</div><div>DISÑO ARQUITECTÓNICO</div><div>CONSTRUCCIÓN E INTERVENTORIA</div><div>DIGITACIÓN E IMPRESIÓN DE PLANOS</div><div>EN AUTOCAD Y ARCHICAD</div><div><div>Cel. 3163158986 — 3007631490</div><div>Email: argutlo@gmail.com</div></div></div></div>	DEPARTAMENTO:	MUNICIPIO:	DIGI-PLANOSLA 15		LOCALIZACIÓN:	PROPIETARIO:		UBICACION:	ESCALA:	PLANCHA:
	CESAR	AGUACHICA	CRA15#6-42 DIAGONAL A LA REGISTRADURIA TEL: 5654639 CEL. 316 3158986 - 3007631490		BARRIO IDEMA	MUNICIPIO DE AGUACHICA		CALLE 15 # 14 - 30		Nº 1/1
	PROYECTO: ACTUALIZACIÓN PLANOS ADECUACIONES			DISEÑO: ARQ. ARGEMIRO GUTIERREZ LOPEZ MTP 08192002 - 18920945	AREA LOTE:	CONTIENE:	APROBO:	FECHA:		
	HOSPITAL LOCAL IDEMA									
AGUACHICA - CESAR			DIGITALIZADO: ARQ. ARGEMIRO GUTIERREZ LOPEZ MTP 08192002 - 18920945	RUTA DE EMERGENCIAS		MARZO / 2.023				